


## Bauwerkshöhen der Abflussvarianten zum Hochwasserschutz an der Beyenburger Furt 12-24

**Hausnr. 12**

## Hausnr. 14 - 18

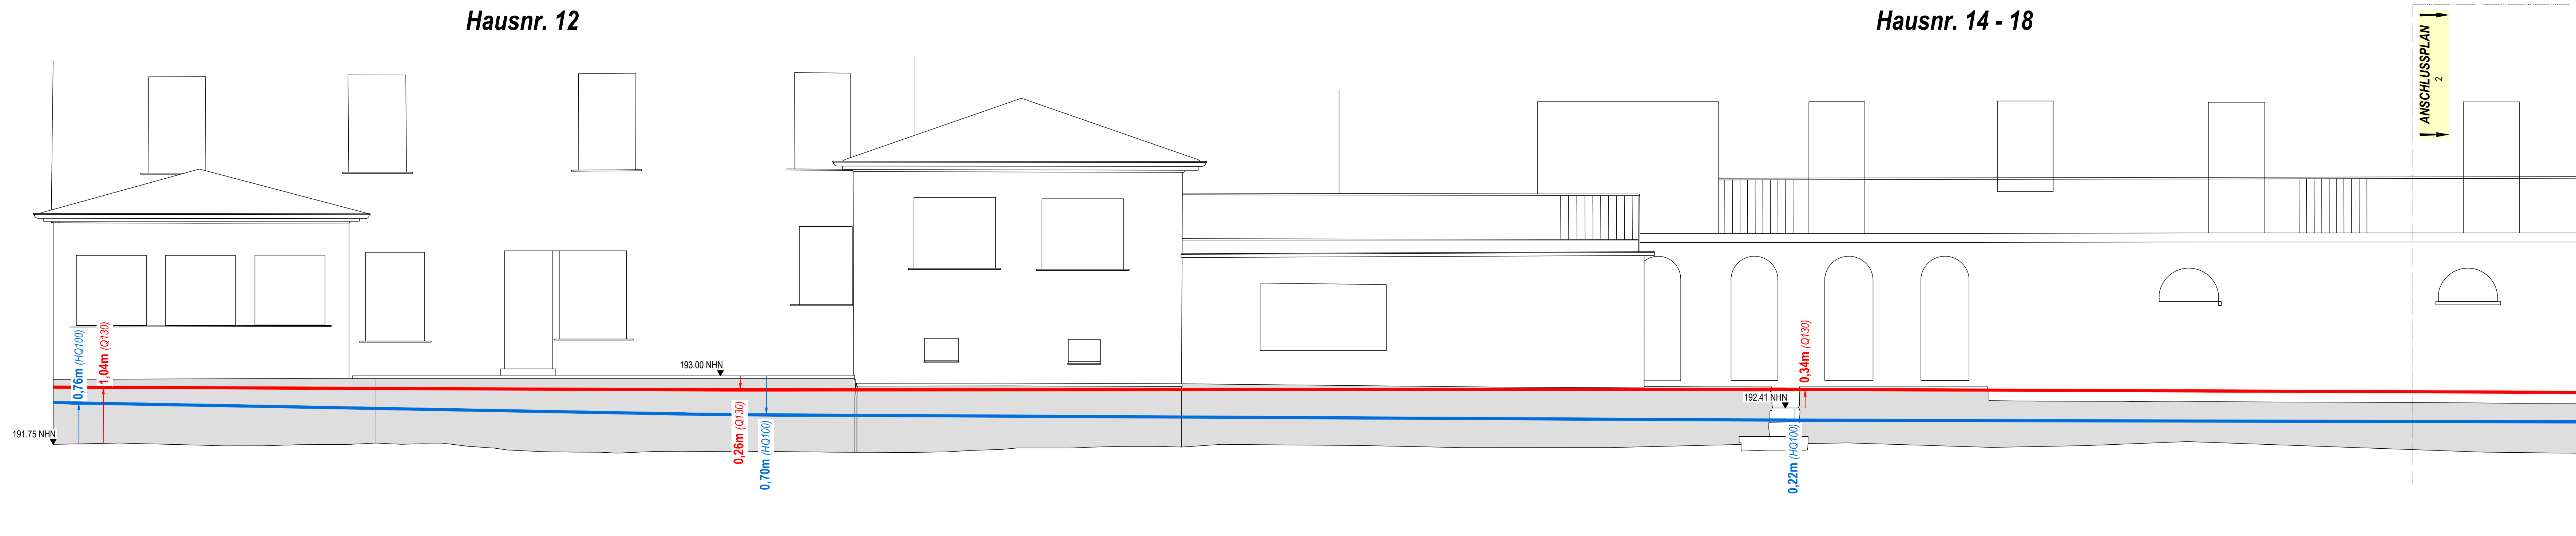


### Abflussvarianten mit Abflusswerten am Pegel Ablauf Beyenburg:

 HQ100 = 106 m³/s  
 Q130 = 130 m³/s

HQ100 enthält kein Freibord. Alle anderen Varianten enthalten ein Freibord von 20 cm.  
Dies sind vorläufige Werte. Es kann z.B. bautechnisch bedingt zu Änderungen kommen.

**Hausnr. 14 - 18**

**Hausnr. 20 - 22**

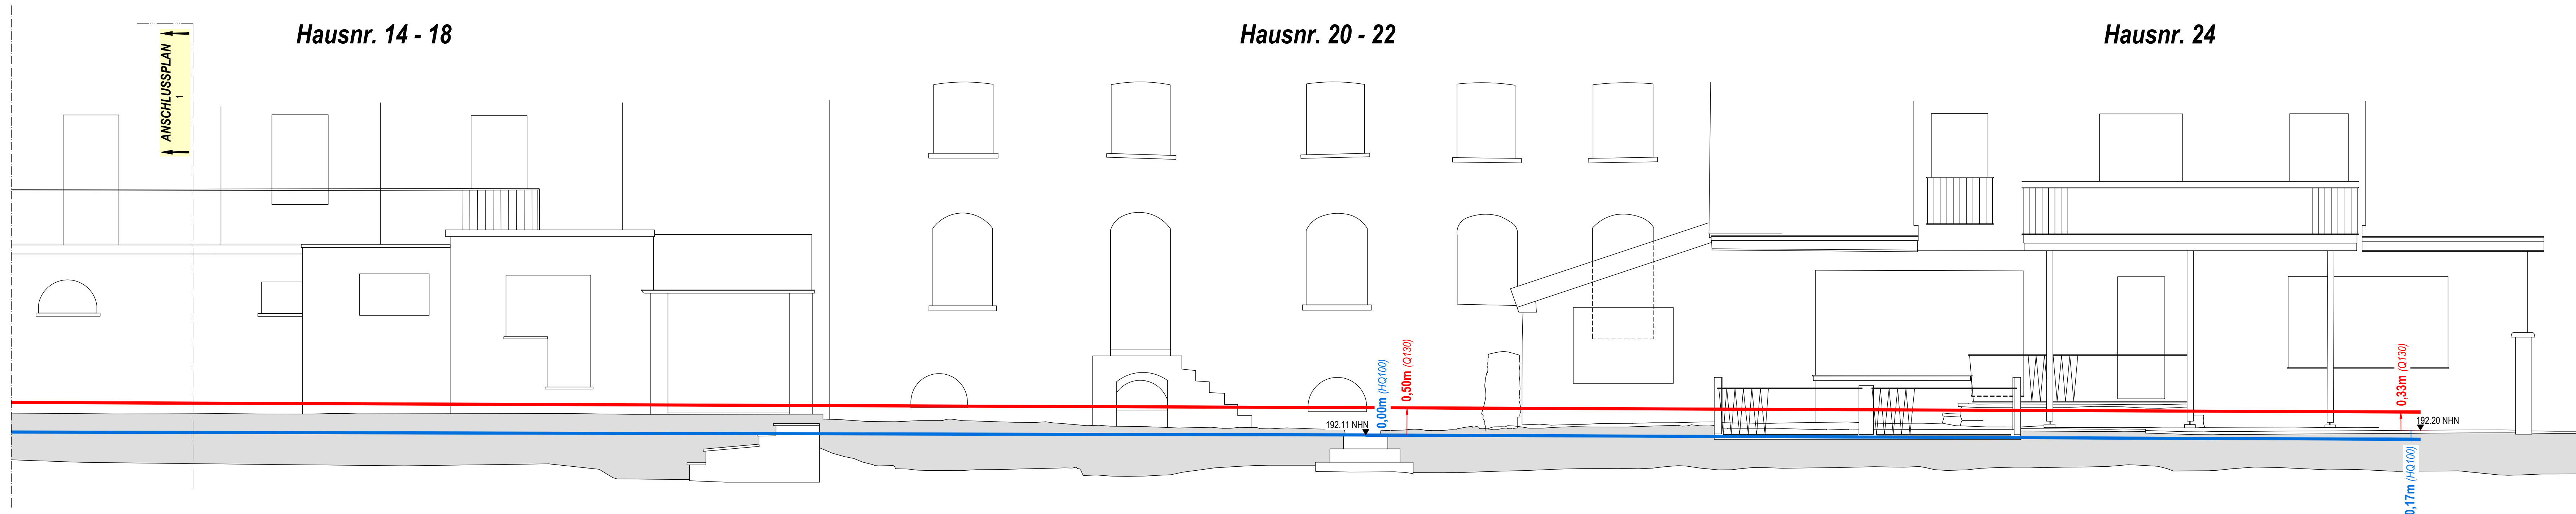**Hausnr. 24**

### HINWEISE:

- Grundlage der Darstellung ist die Neuvermessung vom 22.03.2023, gemessen in einem lokalen Koordinatensystem vom Ingenieurbüro Jens Janßen.
- Alle Höhenangaben beziehen sich auf DHHN16 (*Höhensystem*).
- Stand der Bauwerkshöhen aus der Machbarkeitsstudie zum Hochwasserschutz in Wuppertal-Bevenburg

|   |          |                                                                |                                                             |                                           |                      |
|---|----------|----------------------------------------------------------------|-------------------------------------------------------------|-------------------------------------------|----------------------|
|   |          |                                                                |                                                             |                                           |                      |
| Datum   | Änderung |                                                                |                                                             | Name                                      | Index                |
| <div style="text-align: center;">  <h1 style="margin: 0;">WUPPERVERBAND</h1> <div style="background-color: #0056b3; color: white; padding: 2px 5px; display: inline-block;">für Wasser, Mensch und Umwelt</div> </div> |          |                                                                |                                                             |                                           |                      |
| Projektbezeichnung:   |          |                                                                |                                                             |                                           |                      |
| Projektnr. WV:   |          | <b>Hochwasserschutz</b><br>Wuppertal-Beyenburg<br>Bestandsplan |                                                             |                                           |                      |
| Zeichnungsersteller(Firmenname,Adresse):   |          |                                                                |                                                             |                                           |                      |
| <b>Jens Janßen Ingenieurbüro</b>   |          | In der Illekette 1<br>58339 Breckerfeld                        | Telefon +49 2338 9198-0<br>Telefax +49 2338 9198-25         | info@jensjanssen.de<br>www.jensjanssen.de |                      |
|   | Datum    | Name                                                           | Zeichnungsgegenstand/-objekt/-sicht/-schnitt:               |                                           |                      |
| Aufmaß   | 23.03.23 | Ing.-Büro Janßen                                               | <h2>Beyenburger Furt 12 bis 24</h2><br><br><h3>ANSICHT</h3> |                                           |                      |
| Gez.   | 19.04.23 | Ing.-Büro Janßen                                               |                                                             |                                           |                      |
| Bearb.   | 07/2026  | Frischlich                                                     |                                                             |                                           |                      |
| Gepr.   | 07/2026  | Diefenbacher                                                   |                                                             |                                           |                      |
| CAD-Datent:   |          |                                                                |                                                             |                                           |                      |
| Wuppertal, Beyenburger<br>Furt_AHN_BURGERTERMIN   |          |                                                                |                                                             |                                           |                      |
| Höhenbezug: DHHN16   |          |                                                                | Lagebezug: örtlich                                          |                                           |                      |
| Plankennzeichen   |          |                                                                | Zeichnungsnummer                                            |                                           | Maßstab:<br><br>1:50 |
| Wuppertal, den   |          |                                                                | Der Vorstand                                                |                                           | Der Planverfasser    |